




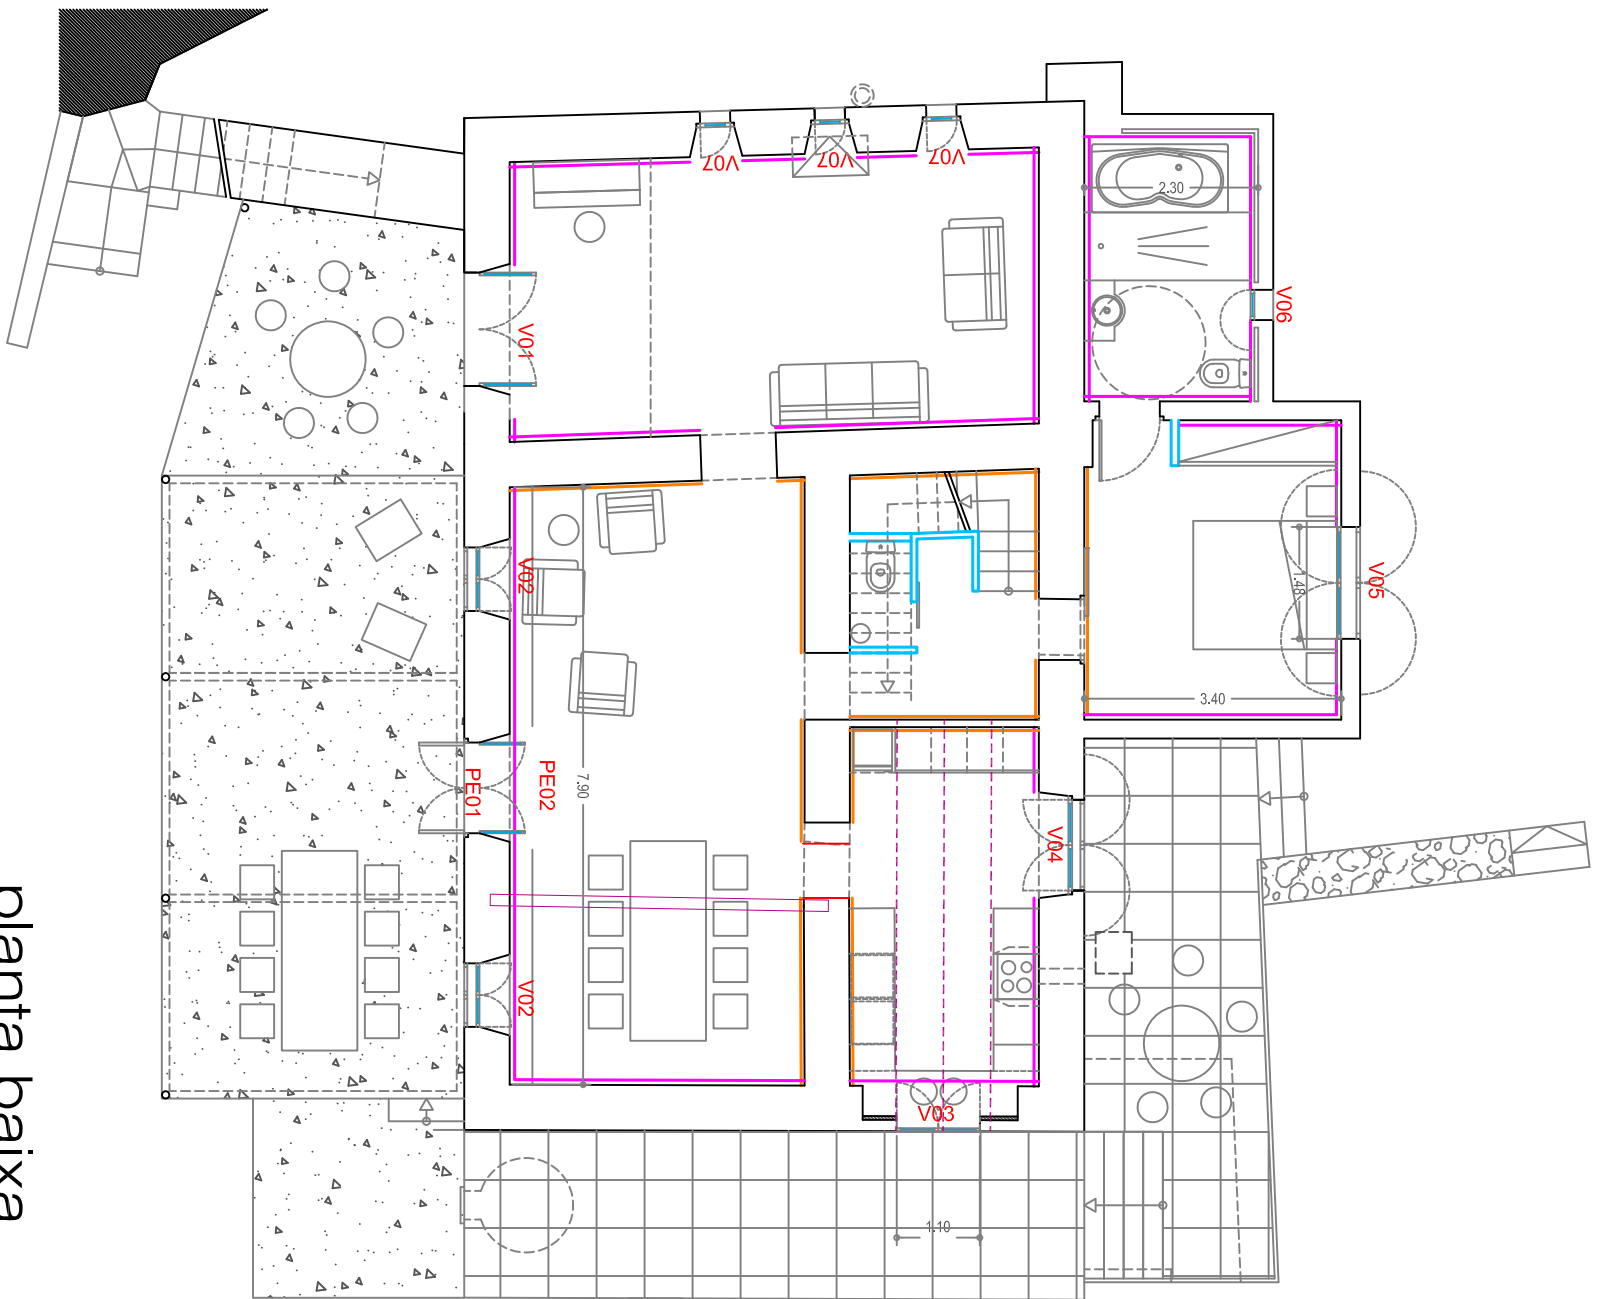


planta baixa

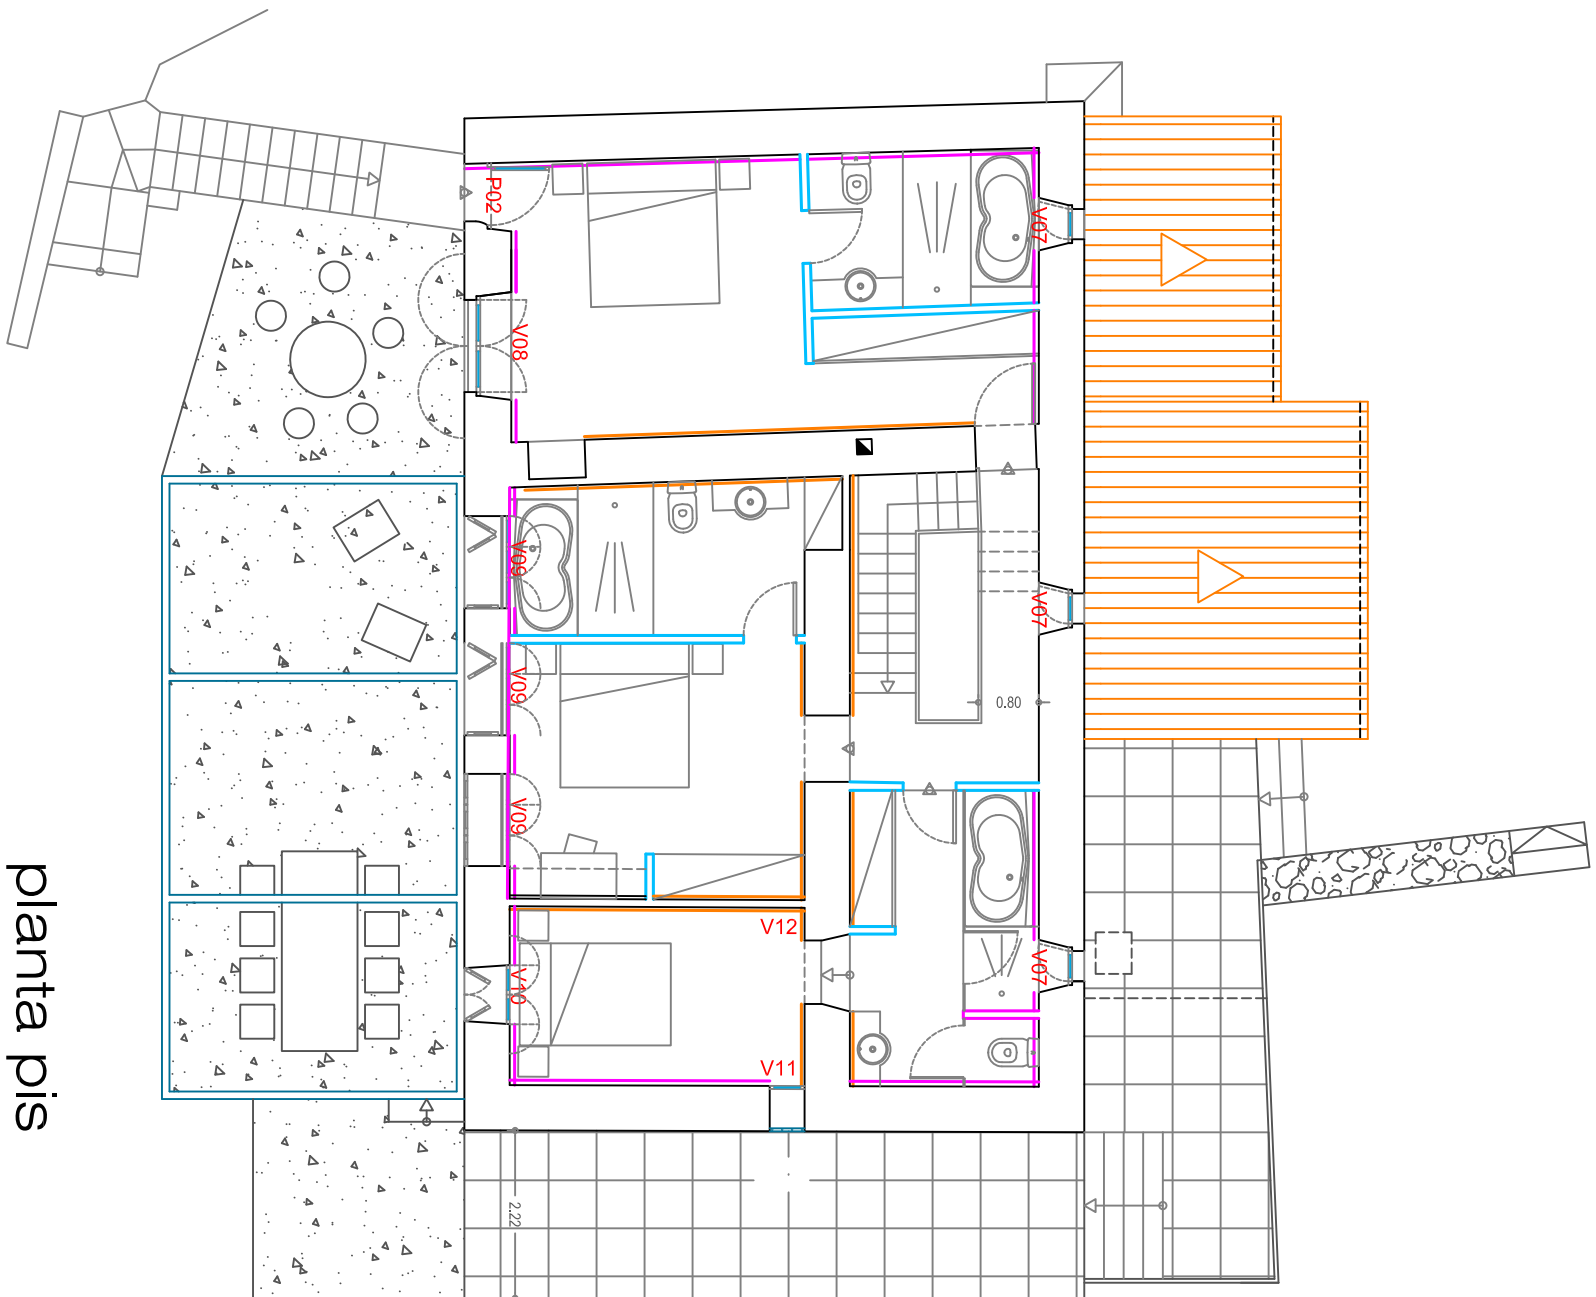


planta pis

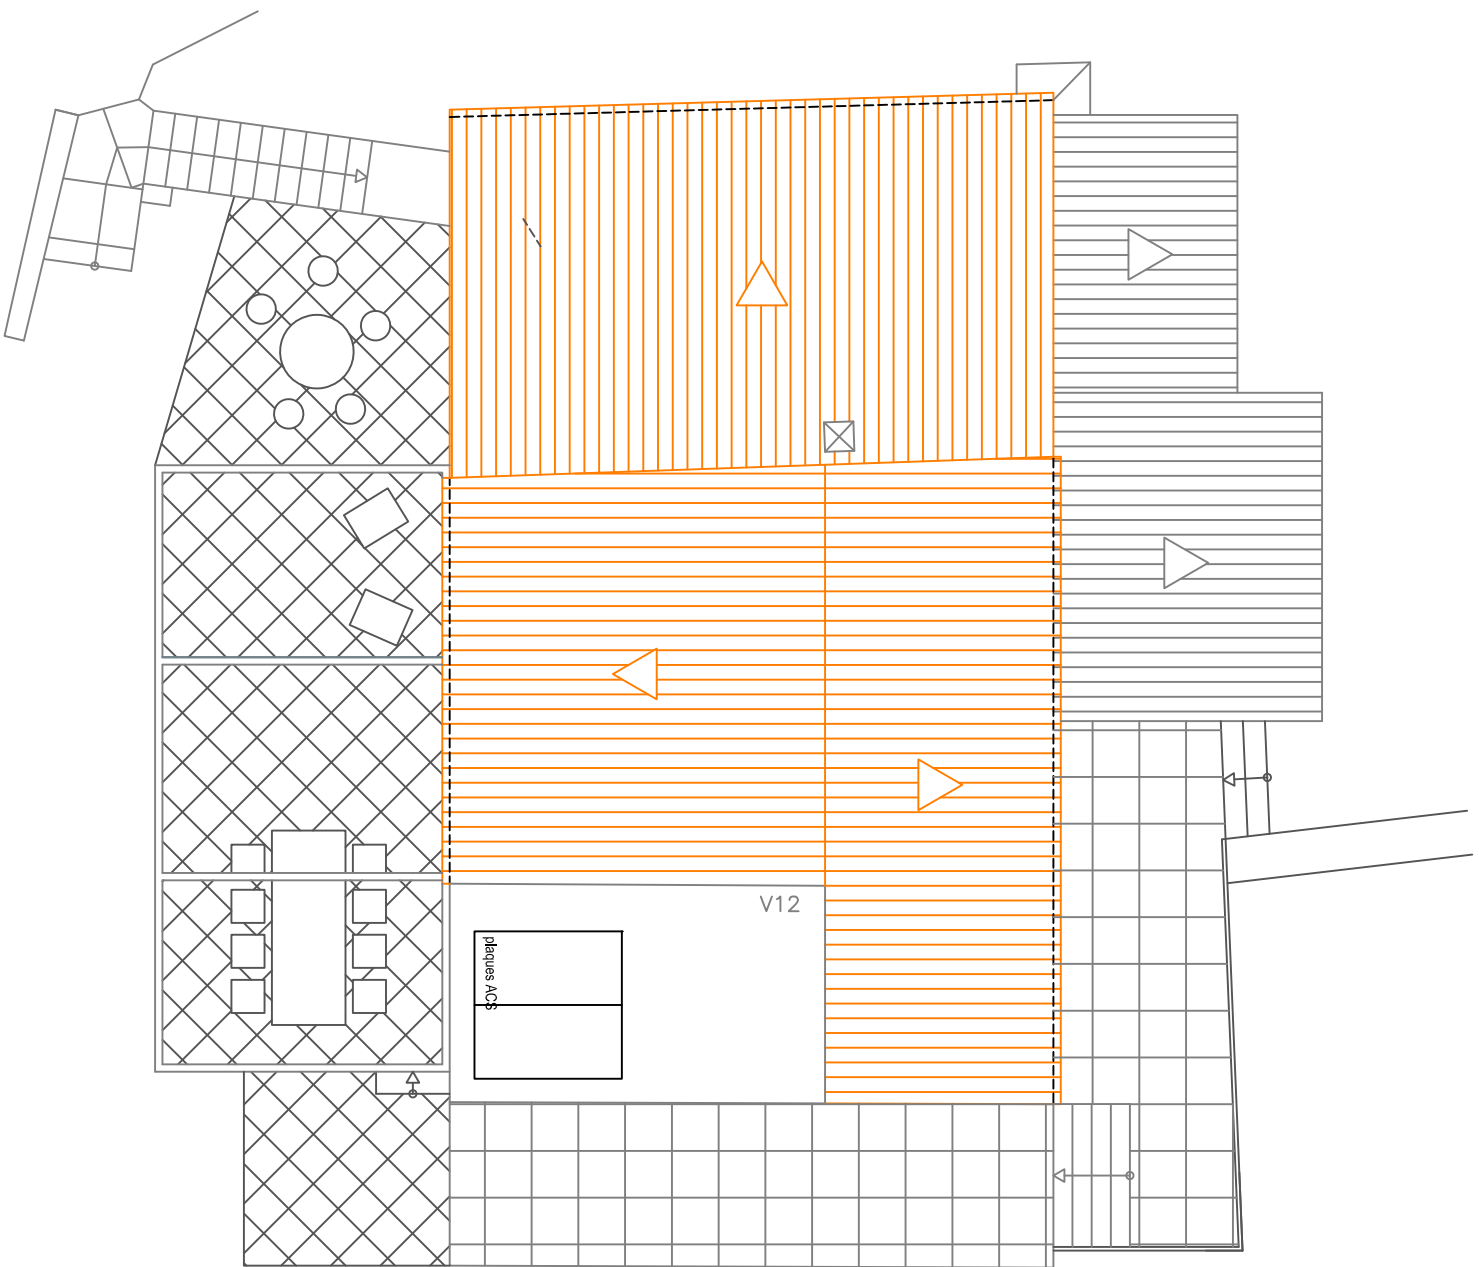


planta coberta

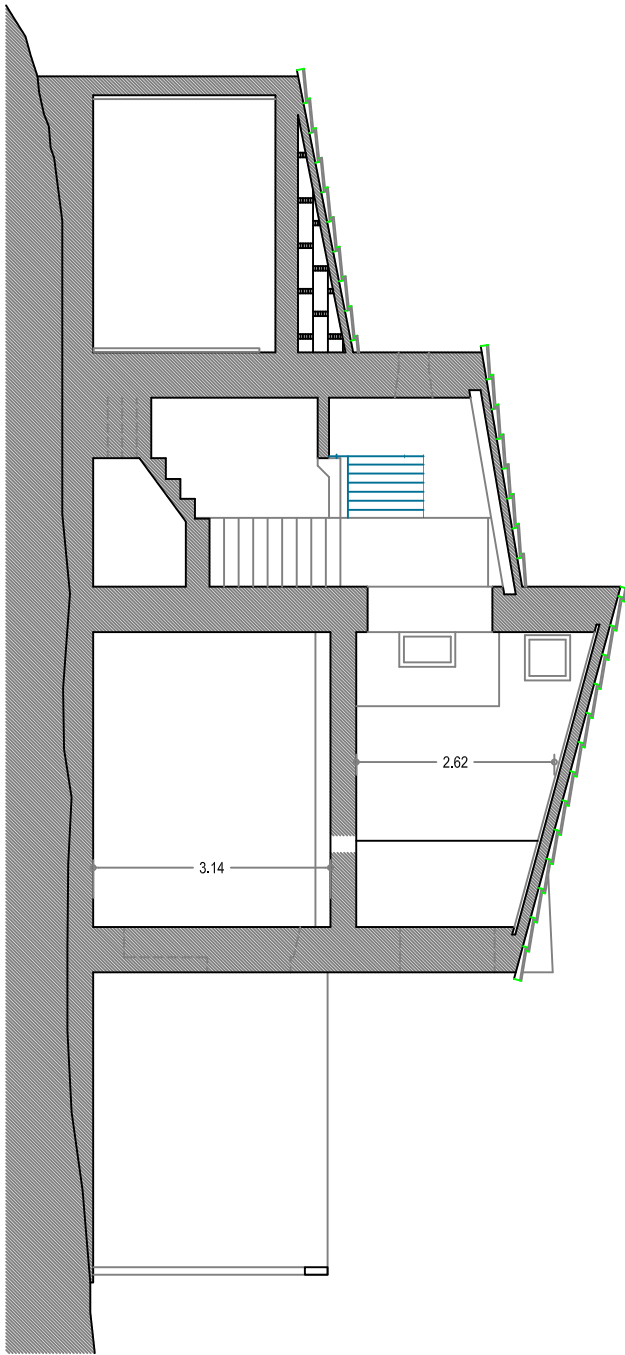


secció transversal

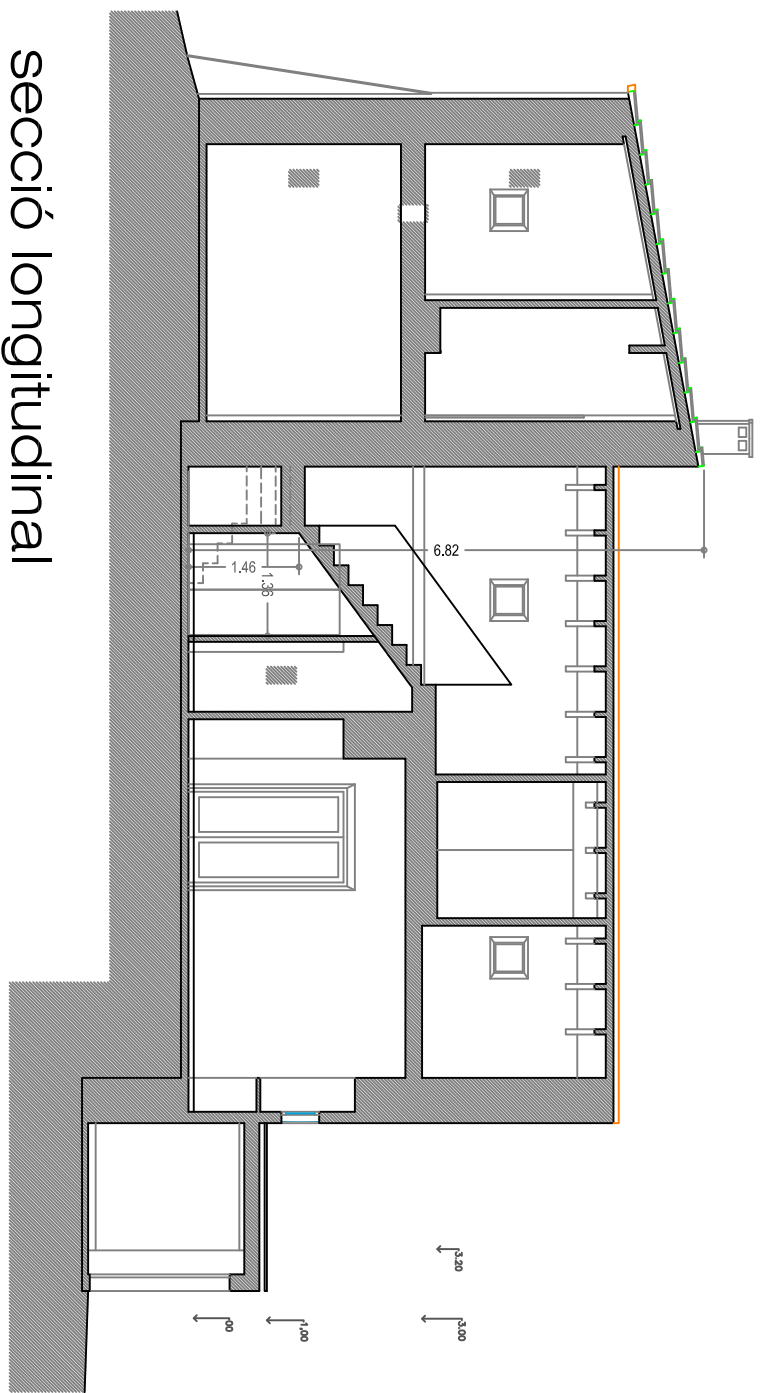


secció longitudinal

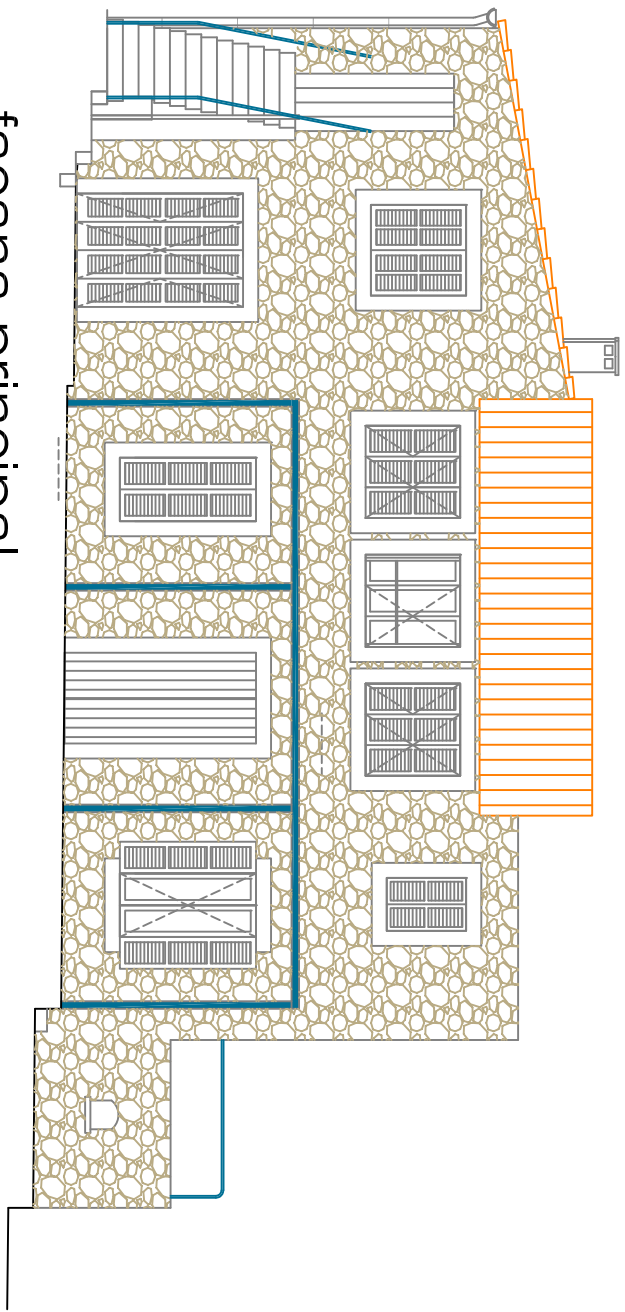


façana principal

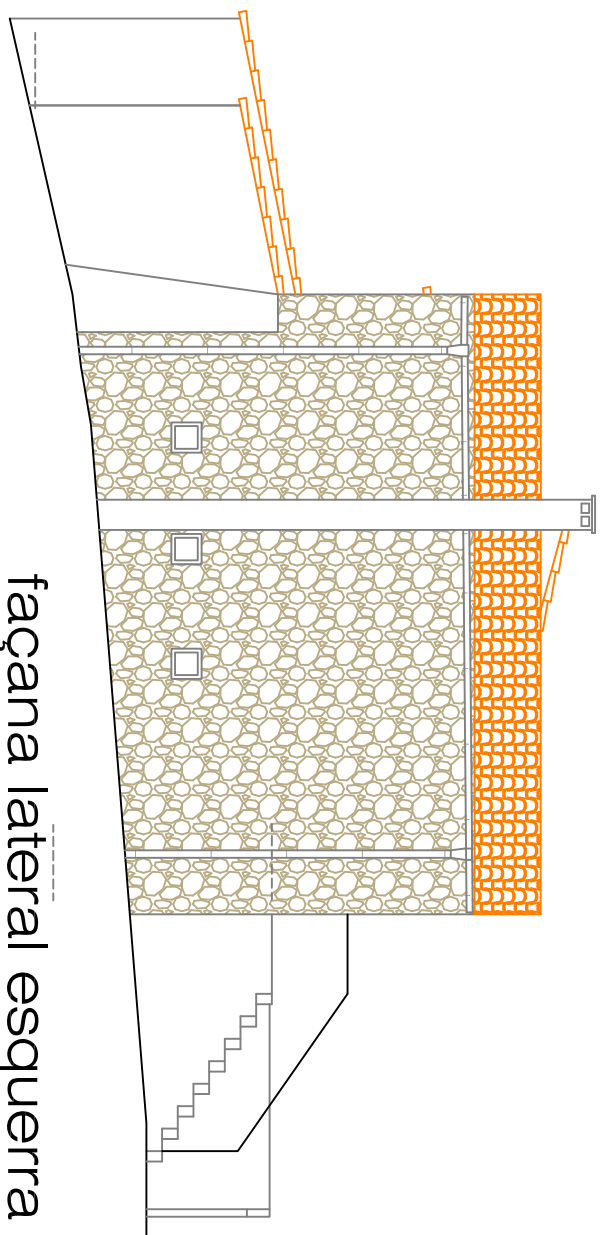

façana lateral esquerra

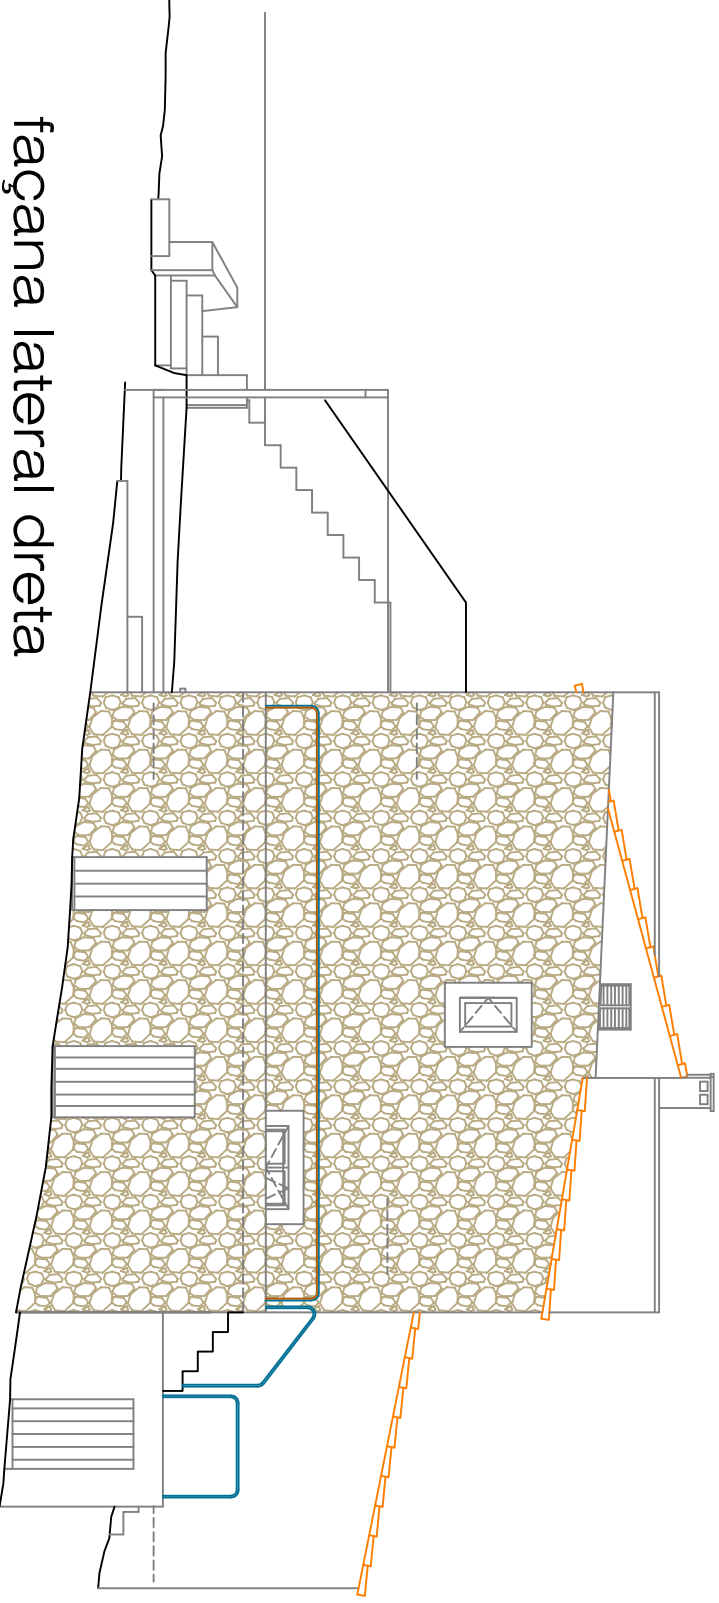

façana lateral dreta

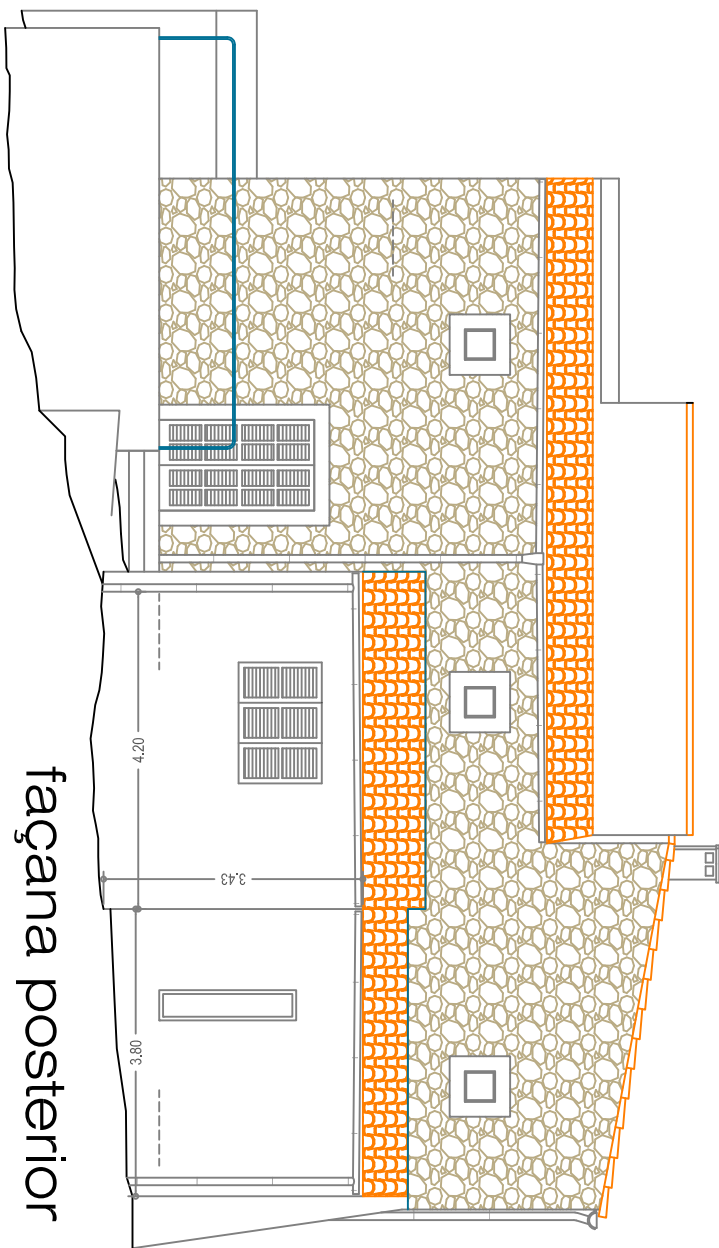

façana posterior

SUPERFÍCIES CONSTRUÏDES			
HABITATGE			
Planta baixa		157,86	m²
Planta pis		110,78	m²
TOTAL		268,64	m²
ALTRES EDIFICACIONS			
Piscina		48,00	m²
TOTAL		48,00	m²

PROJECCió

REFORMA I AMPLIACIó
DHABITATGE RURAL
TRADICIONAL AMB
PISCINA ANNEXA

TITULAR

POLIGON 21, PARCEL·LA 54
T.M. MANACOR

REFERÈNCIA

A-12-09

PROJECCió

BARTOLOME NADAL SERVERA
ANTONIA Mª OLIVER BARCELO

PROYECTO

PLANTES, COBERTA,
SECCIONS I FAÇANES

PROYECTO

2

ENERO 2018

ESCALA 1:100

NÚMERO DE PLANCHAS

10