
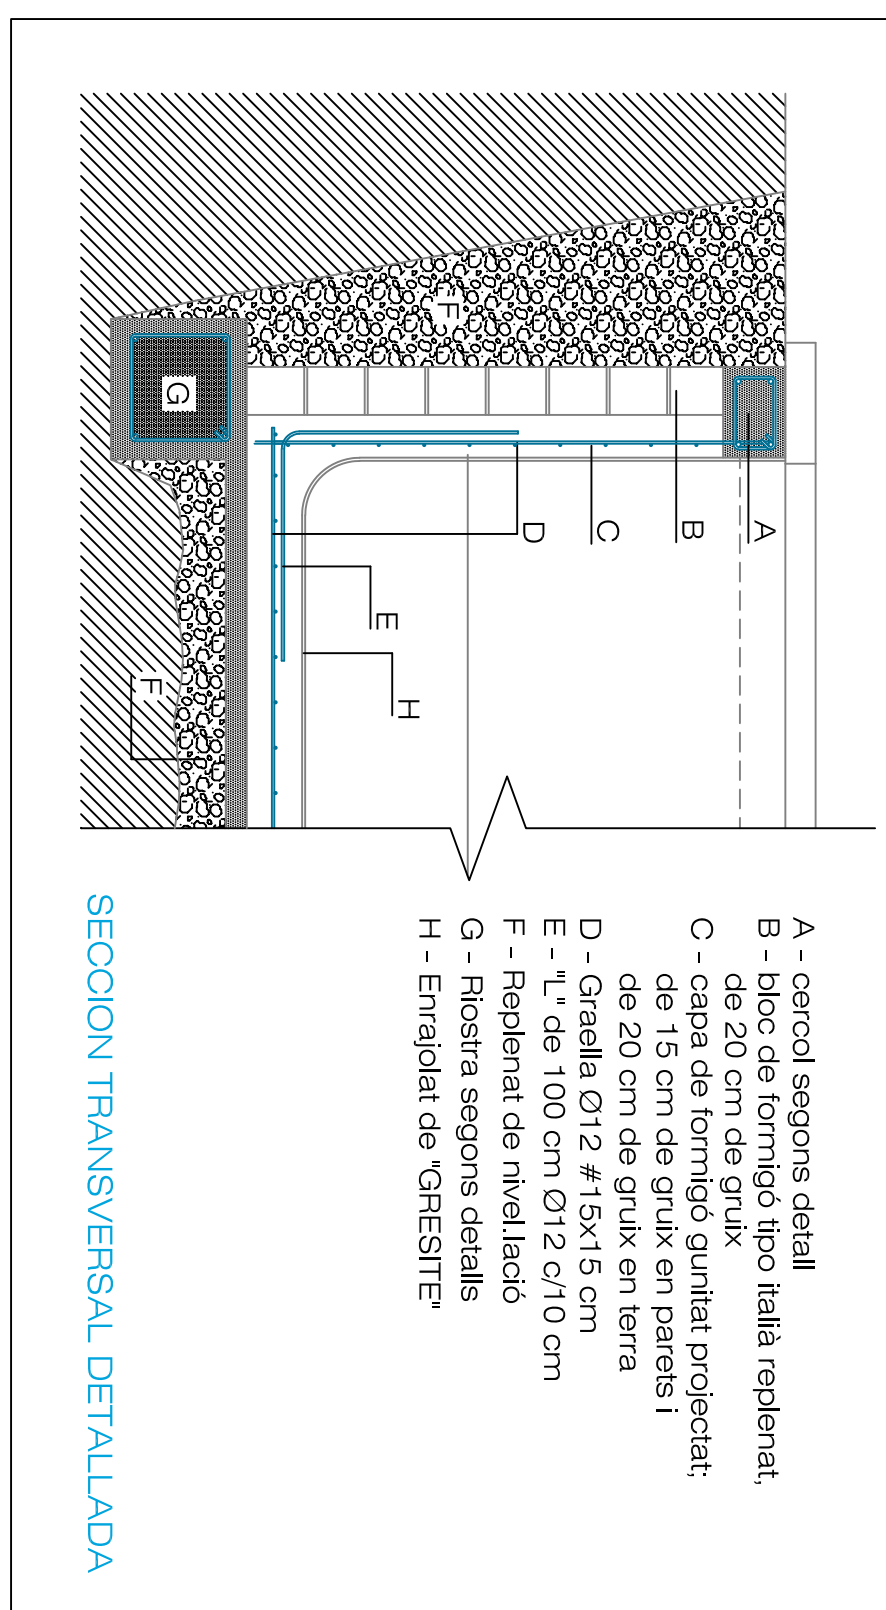
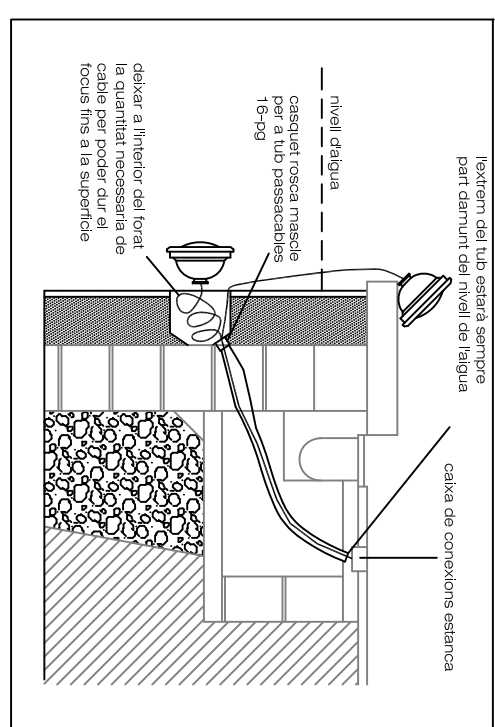
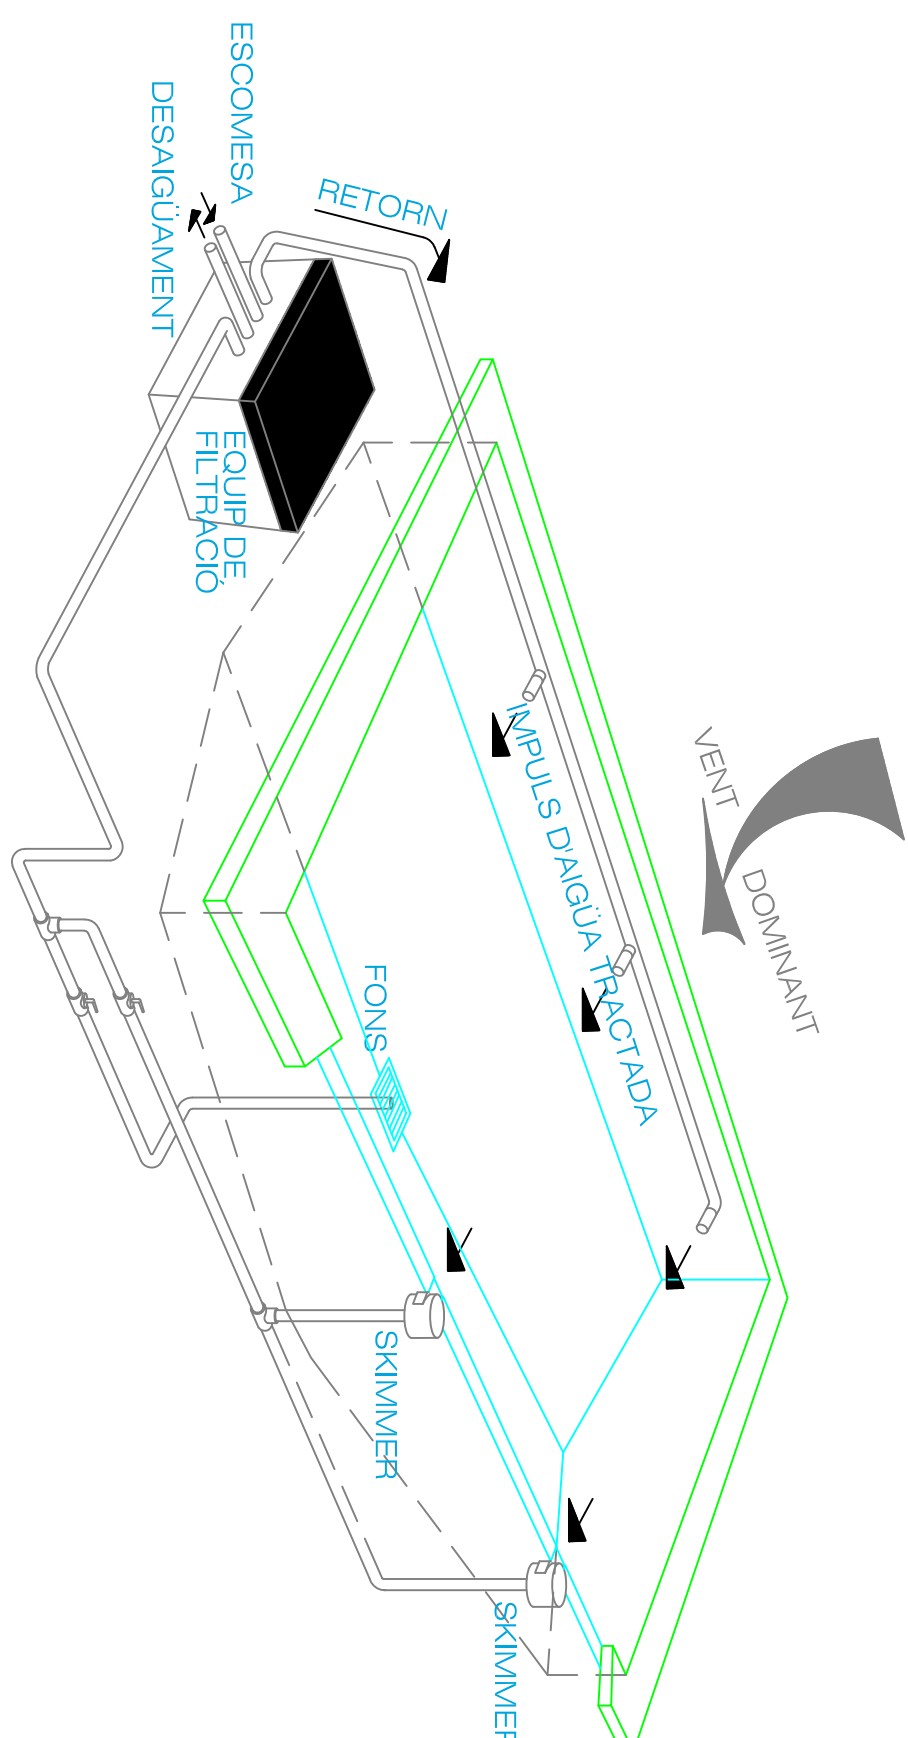
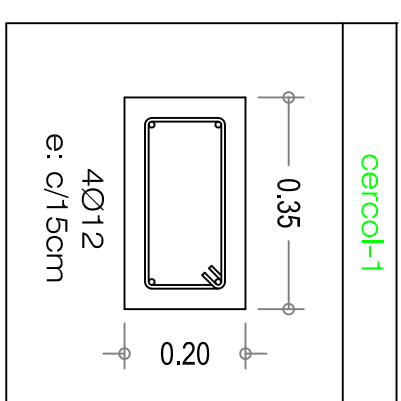
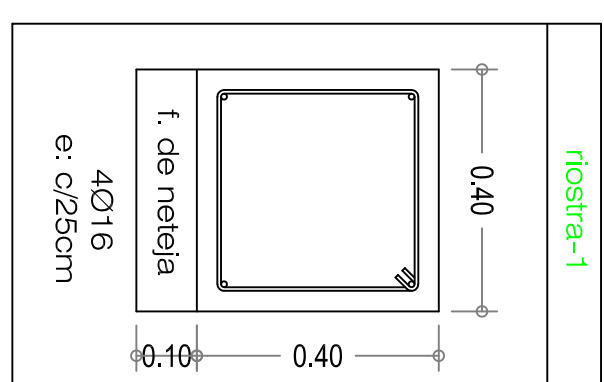
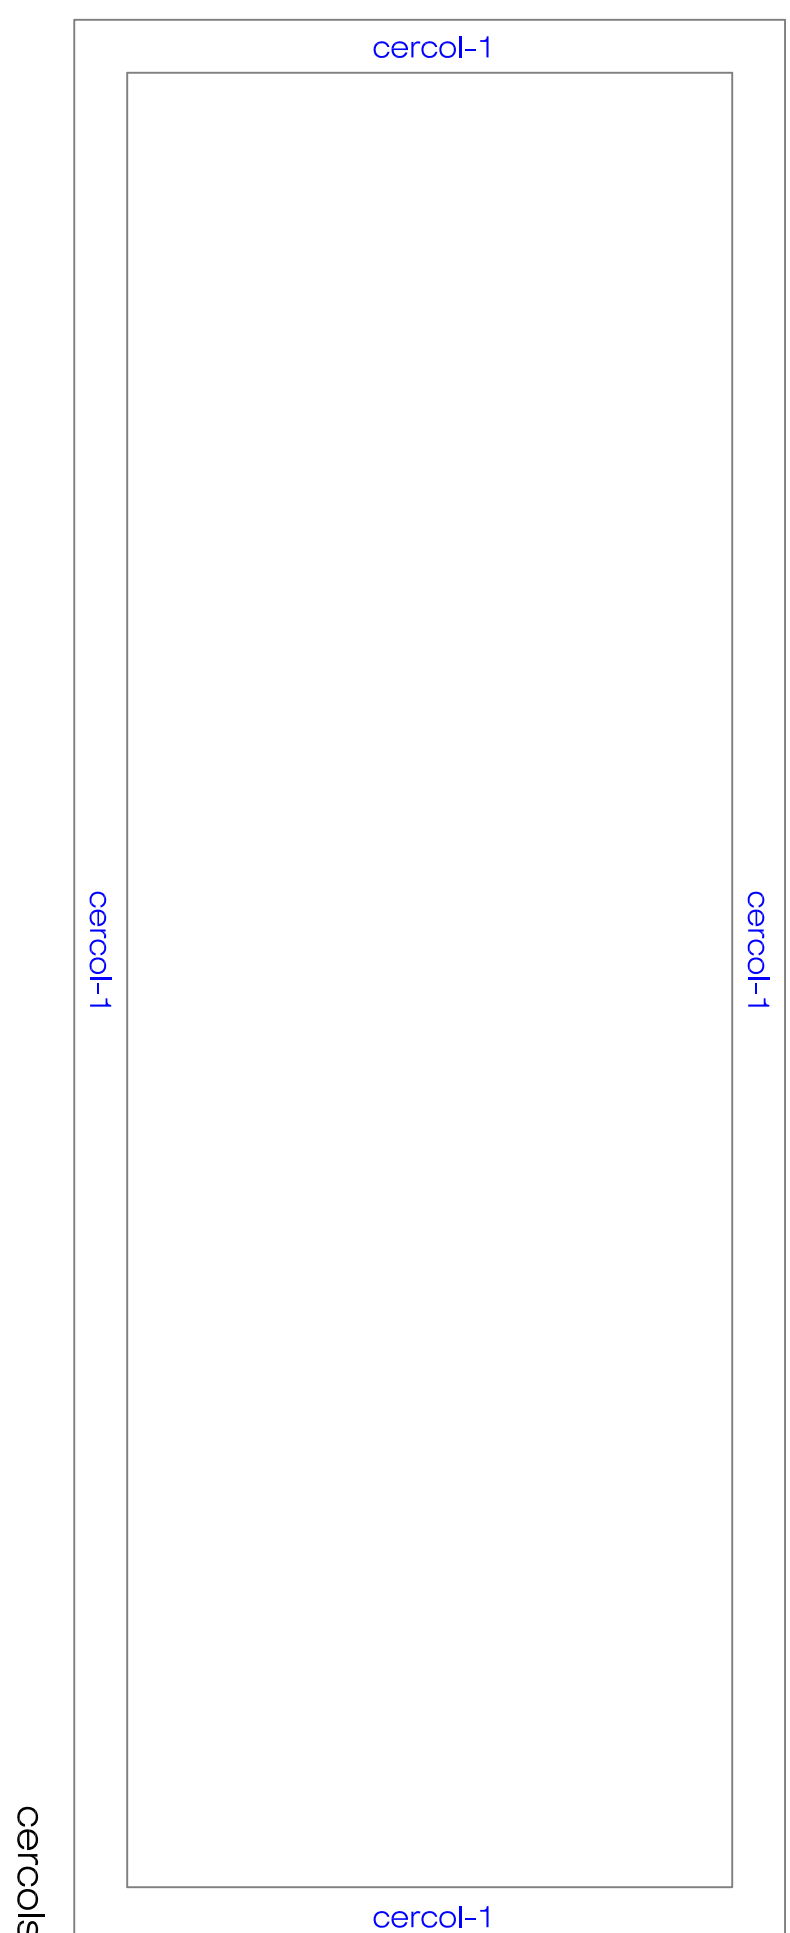
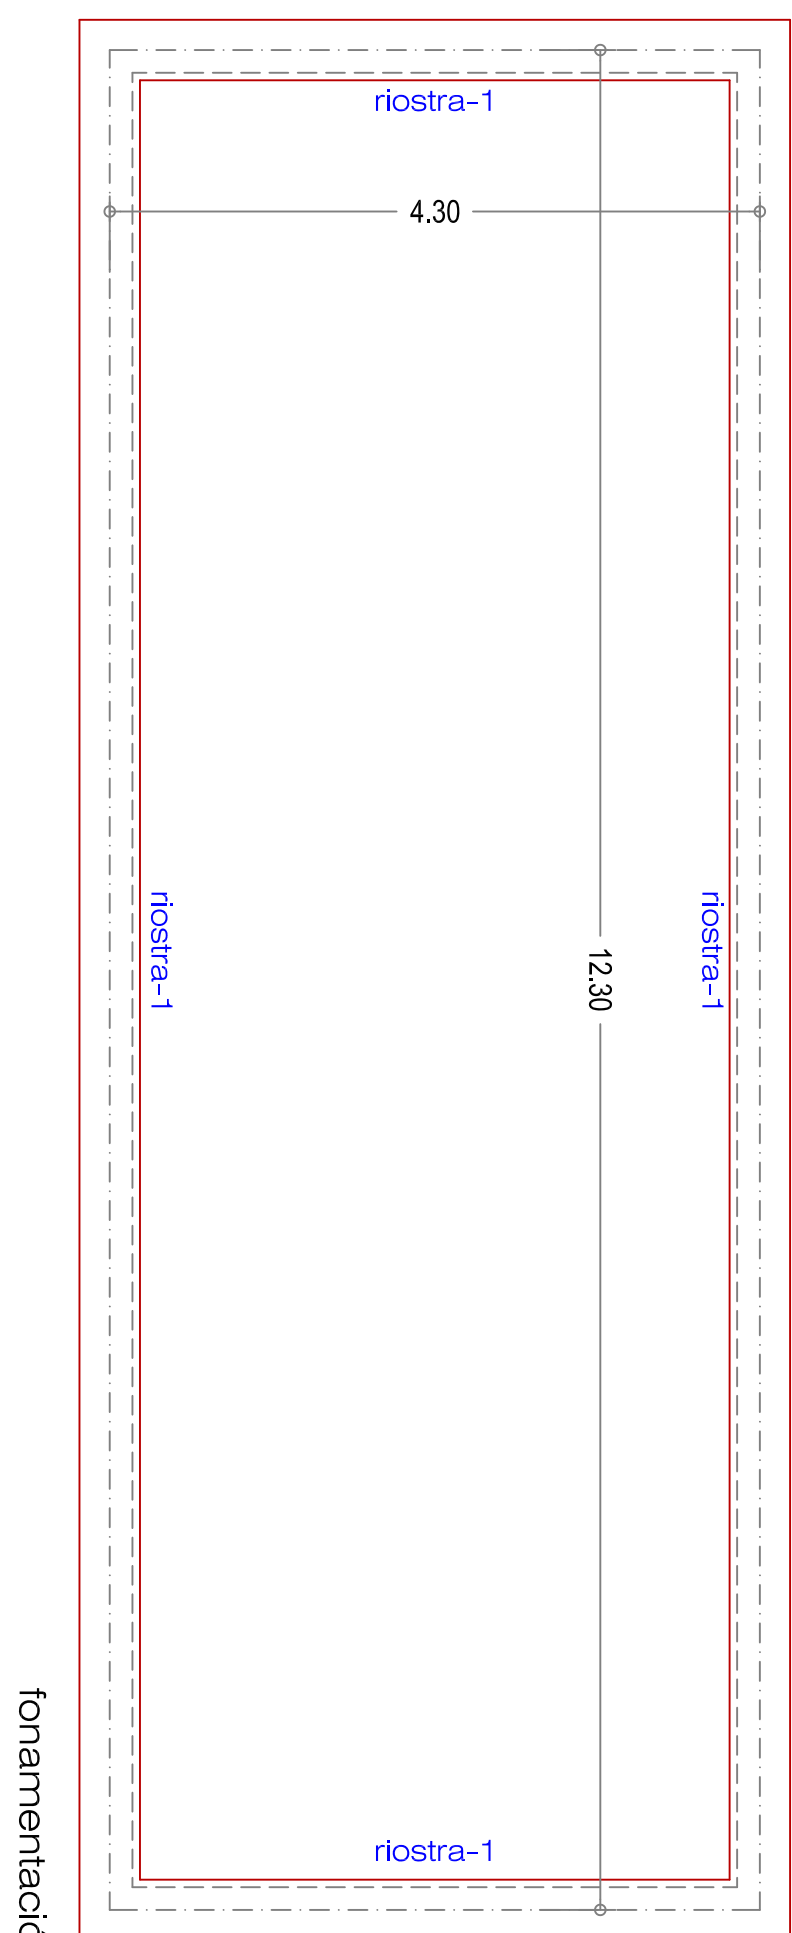


[illegible]

C:\Users\Usuariu\Desktop\keops.jpg

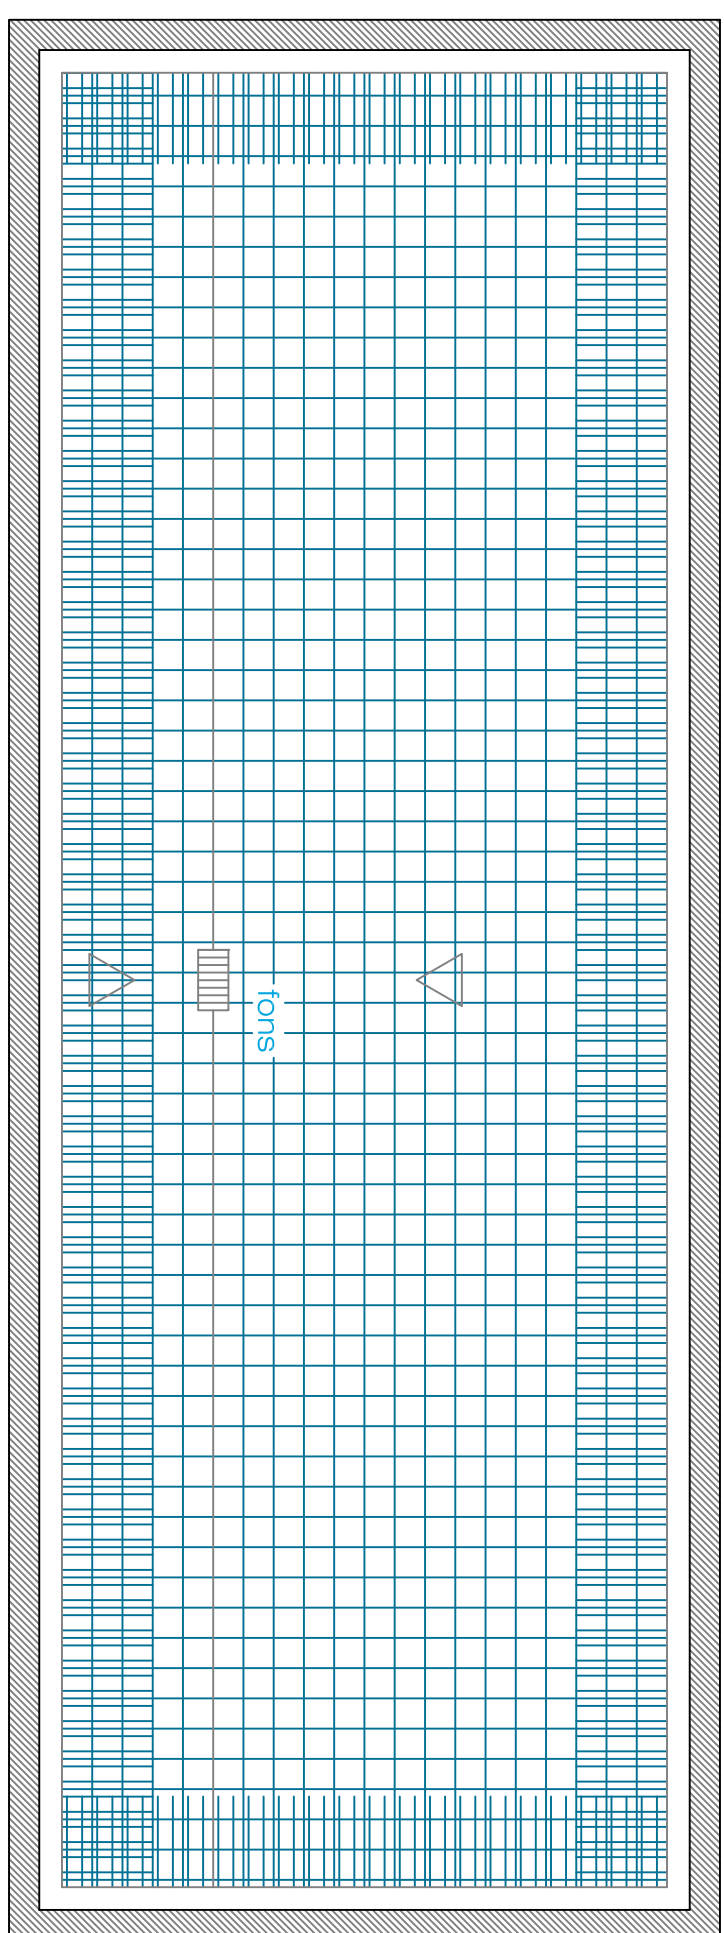

Nº PLANO:	7	
DATA:	ENERO 2018	
ESCALA 1:	1/50	NÚMERO DE PLANOS: 10

PROJECT: BARTOLOME NADAL SERVERA
PISCINA ANTONIA M^a OLIVER BARCELO

PROJECT
REFORMA I AMPLIACIÓ
DHABITATGE RURAL
TRADICIONAL AMB
PISCINA ANNEXA

SINUÏC
POLIGON 21, PARCEL·LA 54
T.M. MANACOR

REFORMA

A-12-09

PROPIETARIA:
BARTOLOME NADAL SERVERA
ANTONIA M^a OLIVER BARCELO

Nº PLANO:	7	
DATA:	ENERO 2018	
ESCALA 1:	1/50	NÚMERO DE PLANOS: 10