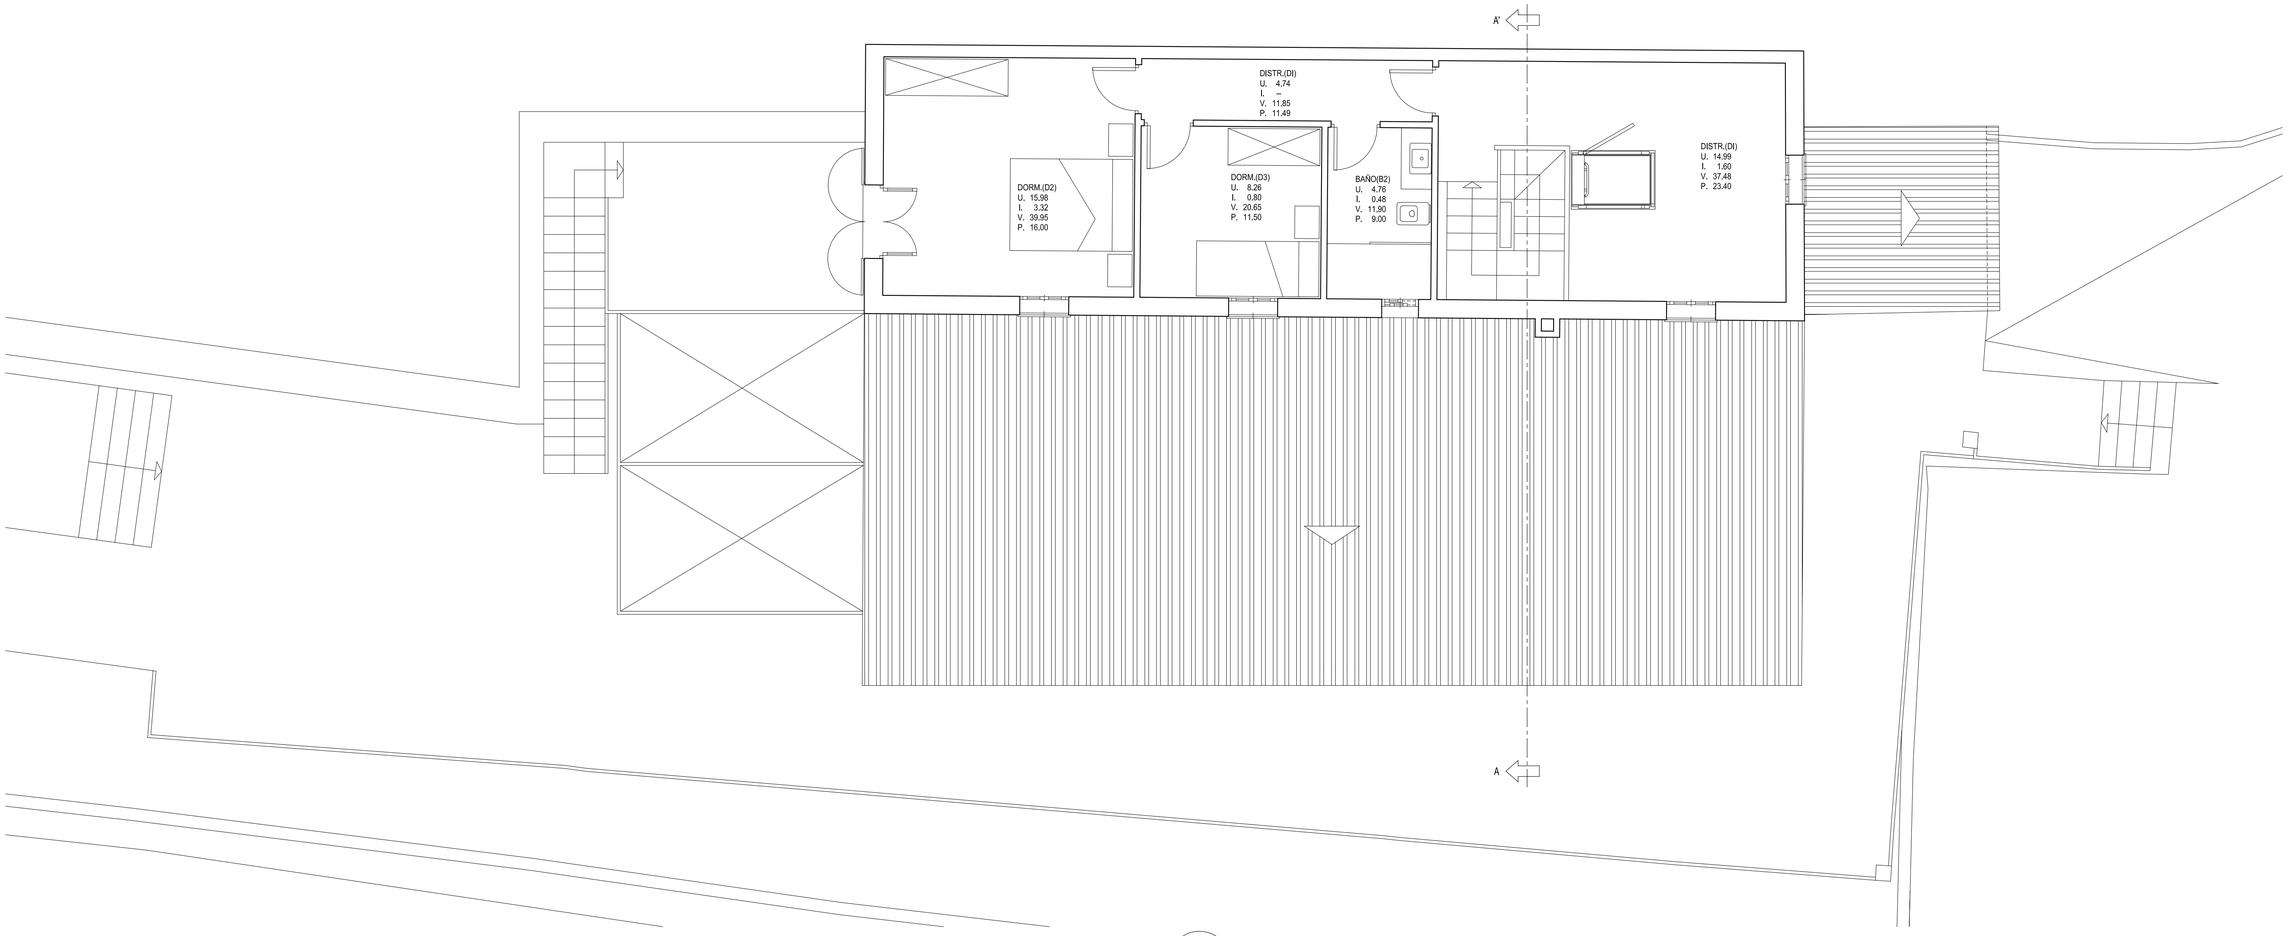


PLANTA PISO

SUP. CONSTRUIDA
VIVIENDA (REFORMA): 67.44 m2

PROYECTO:

REFORMA INTERIOR DE VIVIENDA UNIFAMILIAR AISLADA Y AMPLIACION DE PORCHE Y PISCINA

PLANO:

PLANTA PISO
REFORMA

E: 1/50

EMPLAZAMIENTO:

C/ COMELLAR DE SES OLIBES, 1 GALILEA. PUIGPUNYENT

PROMOTORES:

ANTONIA MERCEDES MASSANET BUADES
JUAN GABRIEL MAS MAURA

Arquitecto
Jaume
Colom Vidal.

MARZO 2024

4

MOD:

Jaume Colom Vidal, Arquitecto
tel. 971 87 95 95
C/ Germans Perelló, nº 28A. 07340 Alaró
jaumecolom@coaib.es