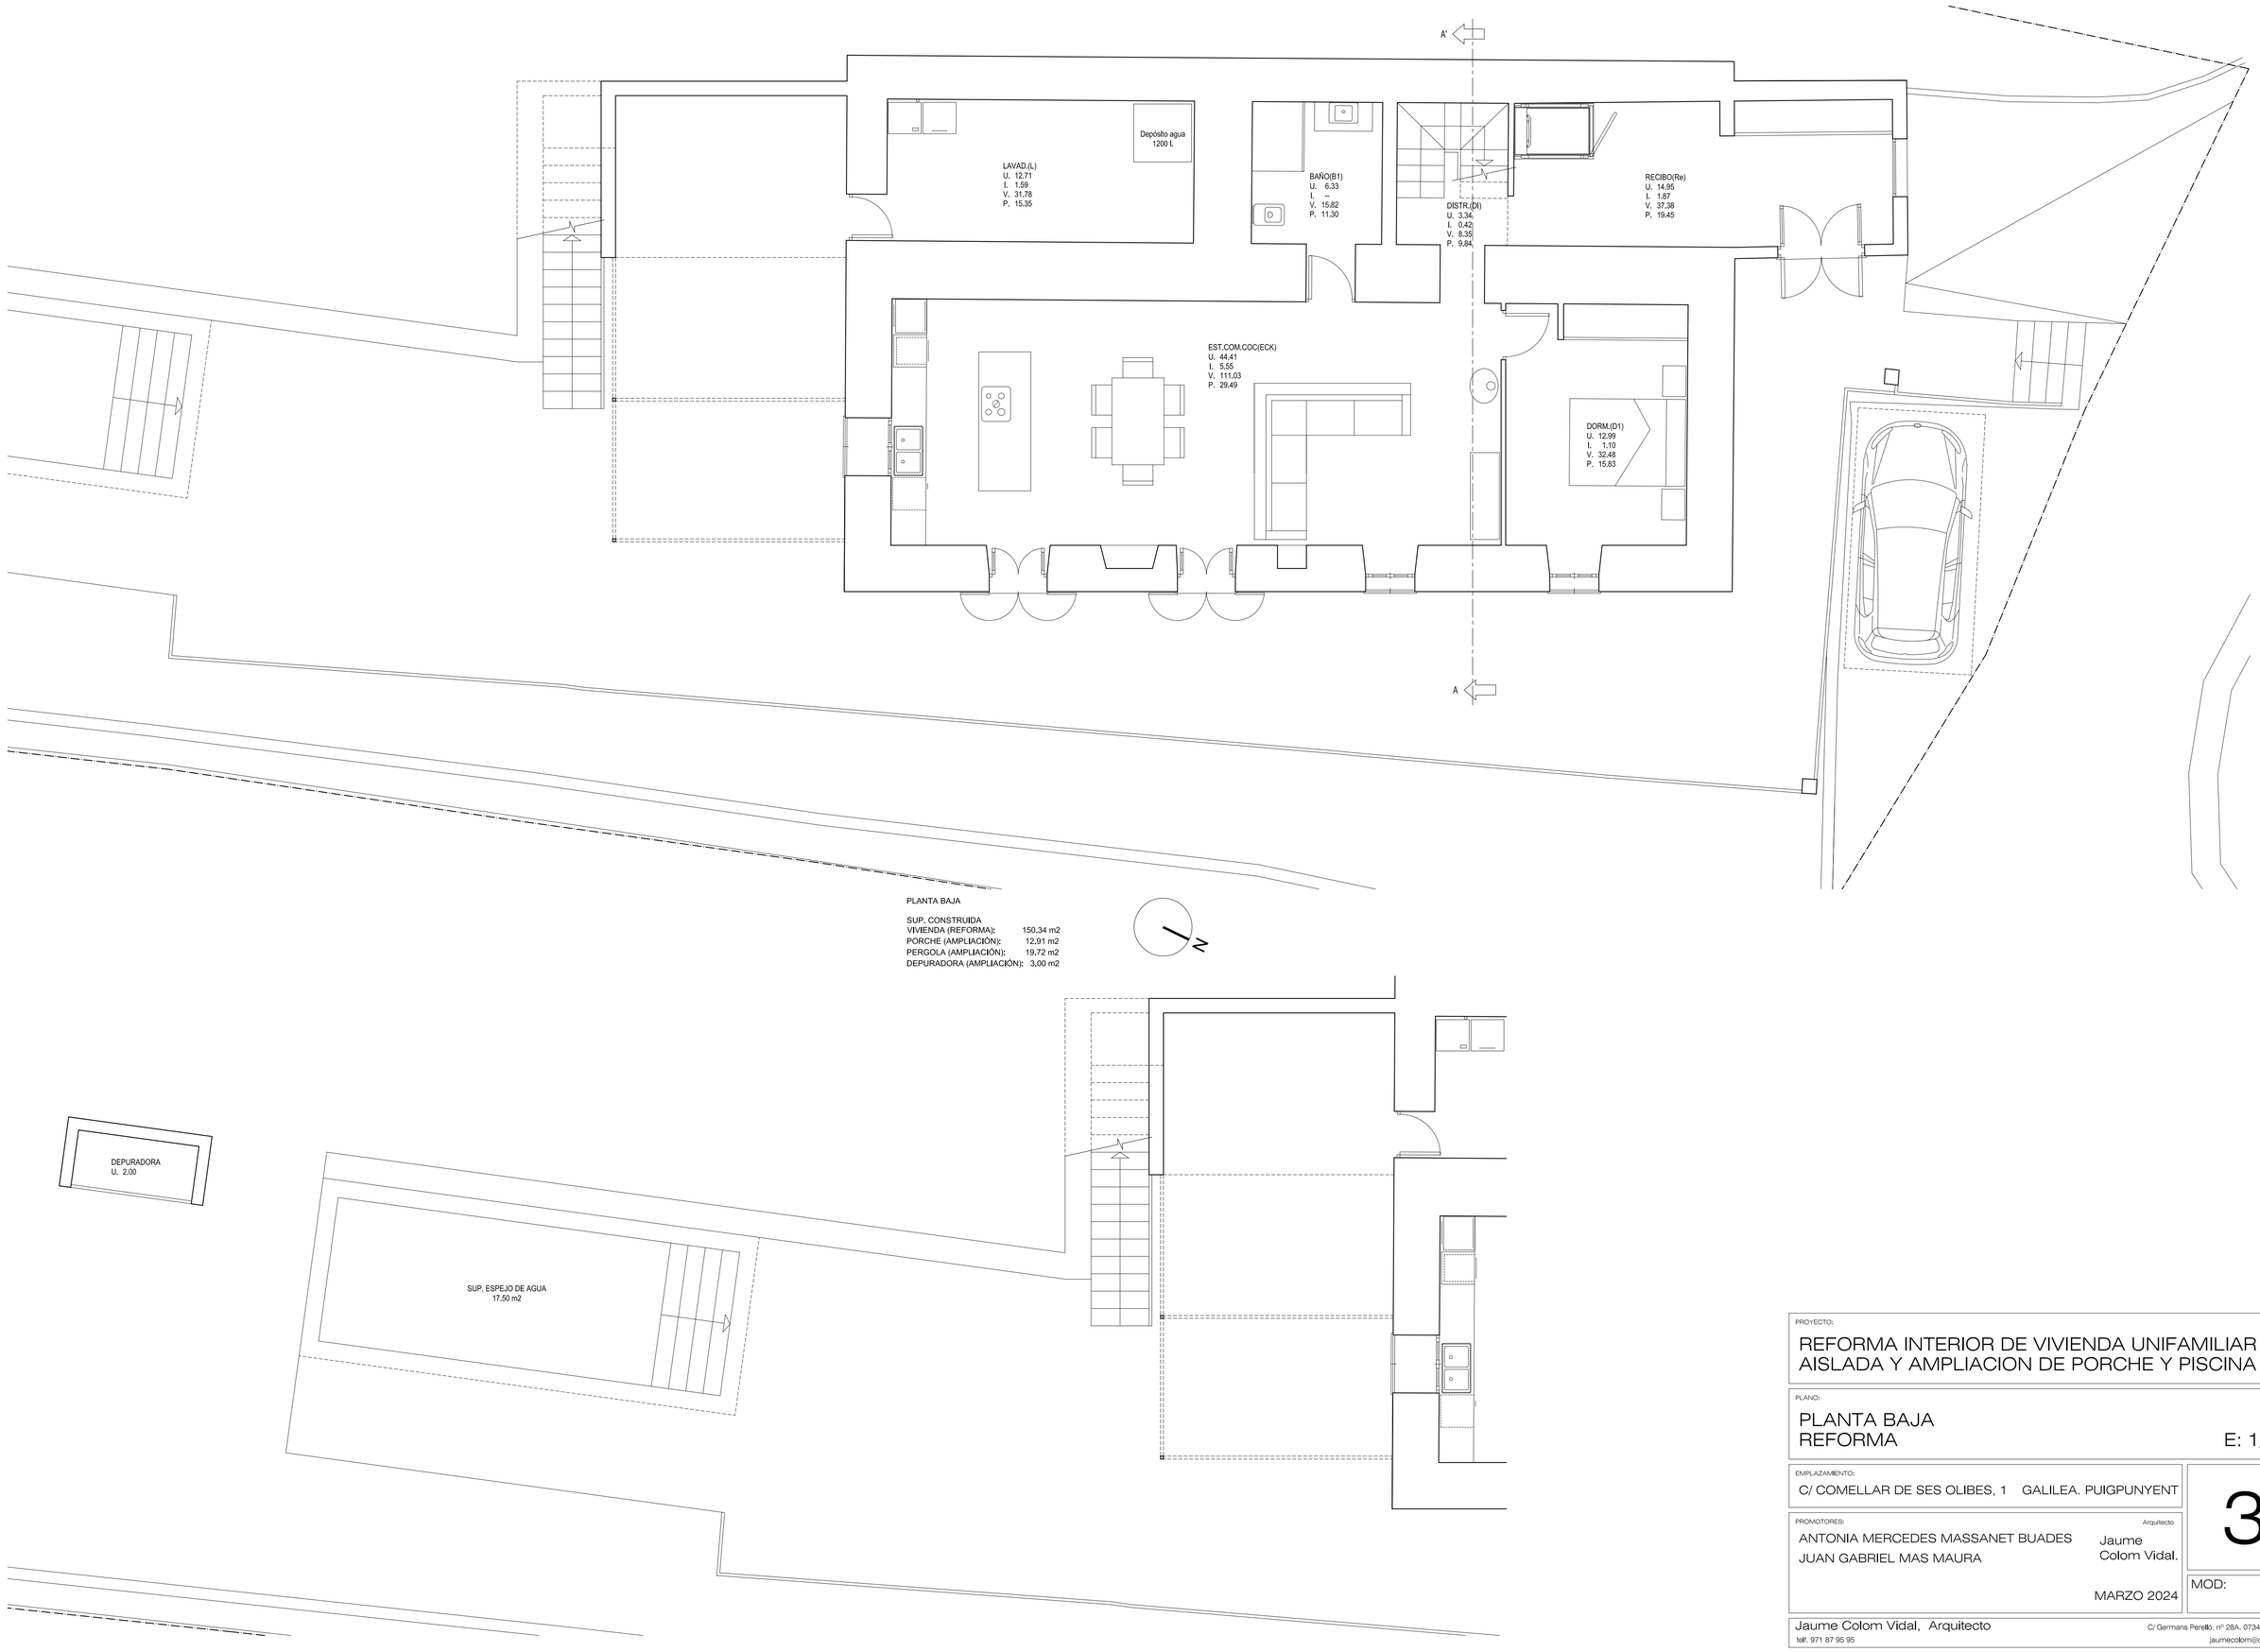


PLANTA BAJA

SUP. CONSTRUIDA
VIVIENDA (REFORMA): 150,34 m2
PORCHE (AMPLIACIÓN): 12,91 m2
PERGOLA (AMPLIACIÓN): 19,72 m2
DEPURADORA (AMPLIACIÓN): 3,00 m2

PROYECTO:

REFORMA INTERIOR DE VIVIENDA UNIFAMILIAR AISLADA Y AMPLIACION DE PORCHE Y PISCINA

PLANO:

PLANTA BAJA
REFORMA

E: 1/50

EMPLAZAMIENTO:

C/ COMELLAR DE SES OLIBES, 1 GALILEA. PUIGPUNYENT

3

PROMOTORES:

ANTONIA MERCEDES MASSANET BUADES
JUAN GABRIEL MAS MAURA

Arquitecto
Jaume Colom Vidal.

MARZO 2024

MOD:

Jaume Colom Vidal, Arquitecto
telf. 971 87 95 95
C/ Germans Perelló, nº 28A. 07340 Alaró
jaumecolom@coaib.es